

各階平面図

家屋番号


70番

建物図面
各階平面図 2500/10

建物の所在

金沢市黒田1丁目70番地

1階

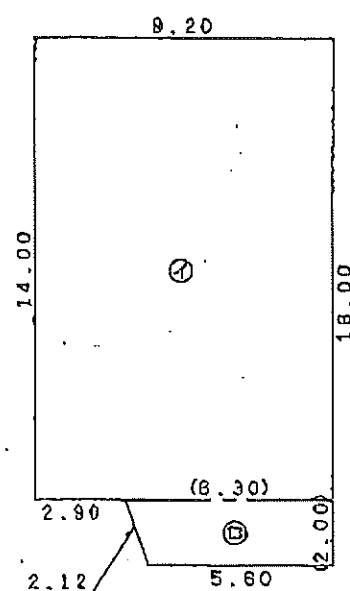


求積表

$$\begin{aligned} \text{①} & 9.20 \times 14.00 = 128.8000 \\ \text{②} & (5.60 + 6.30) \times 2.00 / 2 = 11.90000 \\ \text{合計} & 140.70000 \end{aligned}$$



床面積 140.70m²

2階

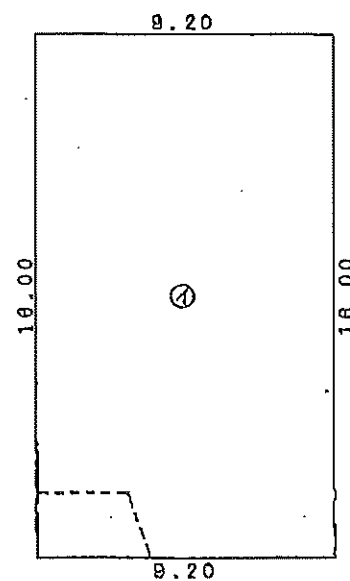

求積表

$$\text{①} 9.20 \times 16.00 = 147.2000$$

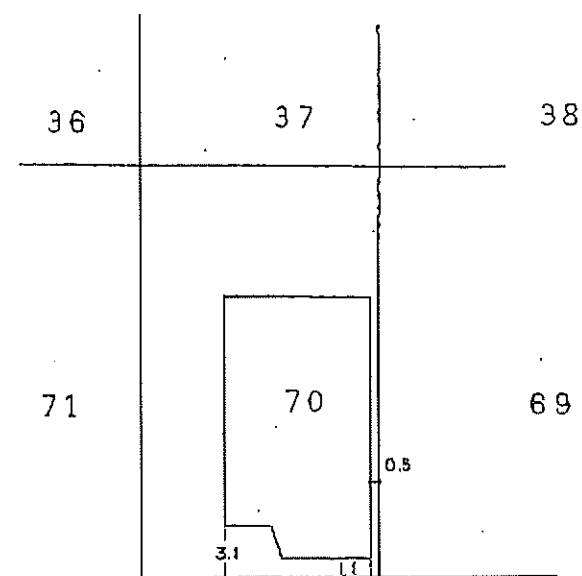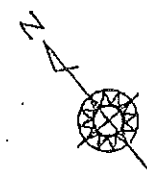床面積 147.20m²337
(現況道路)

作製者

金沢市新神田3丁目70番地
土地調査士 加恵

(平成2年8月6日作製)

縮尺

1/250

申請人

株式会社 名古屋工一ス電研

代表取締役


武本 宗

縮尺

1/500



25.0010.

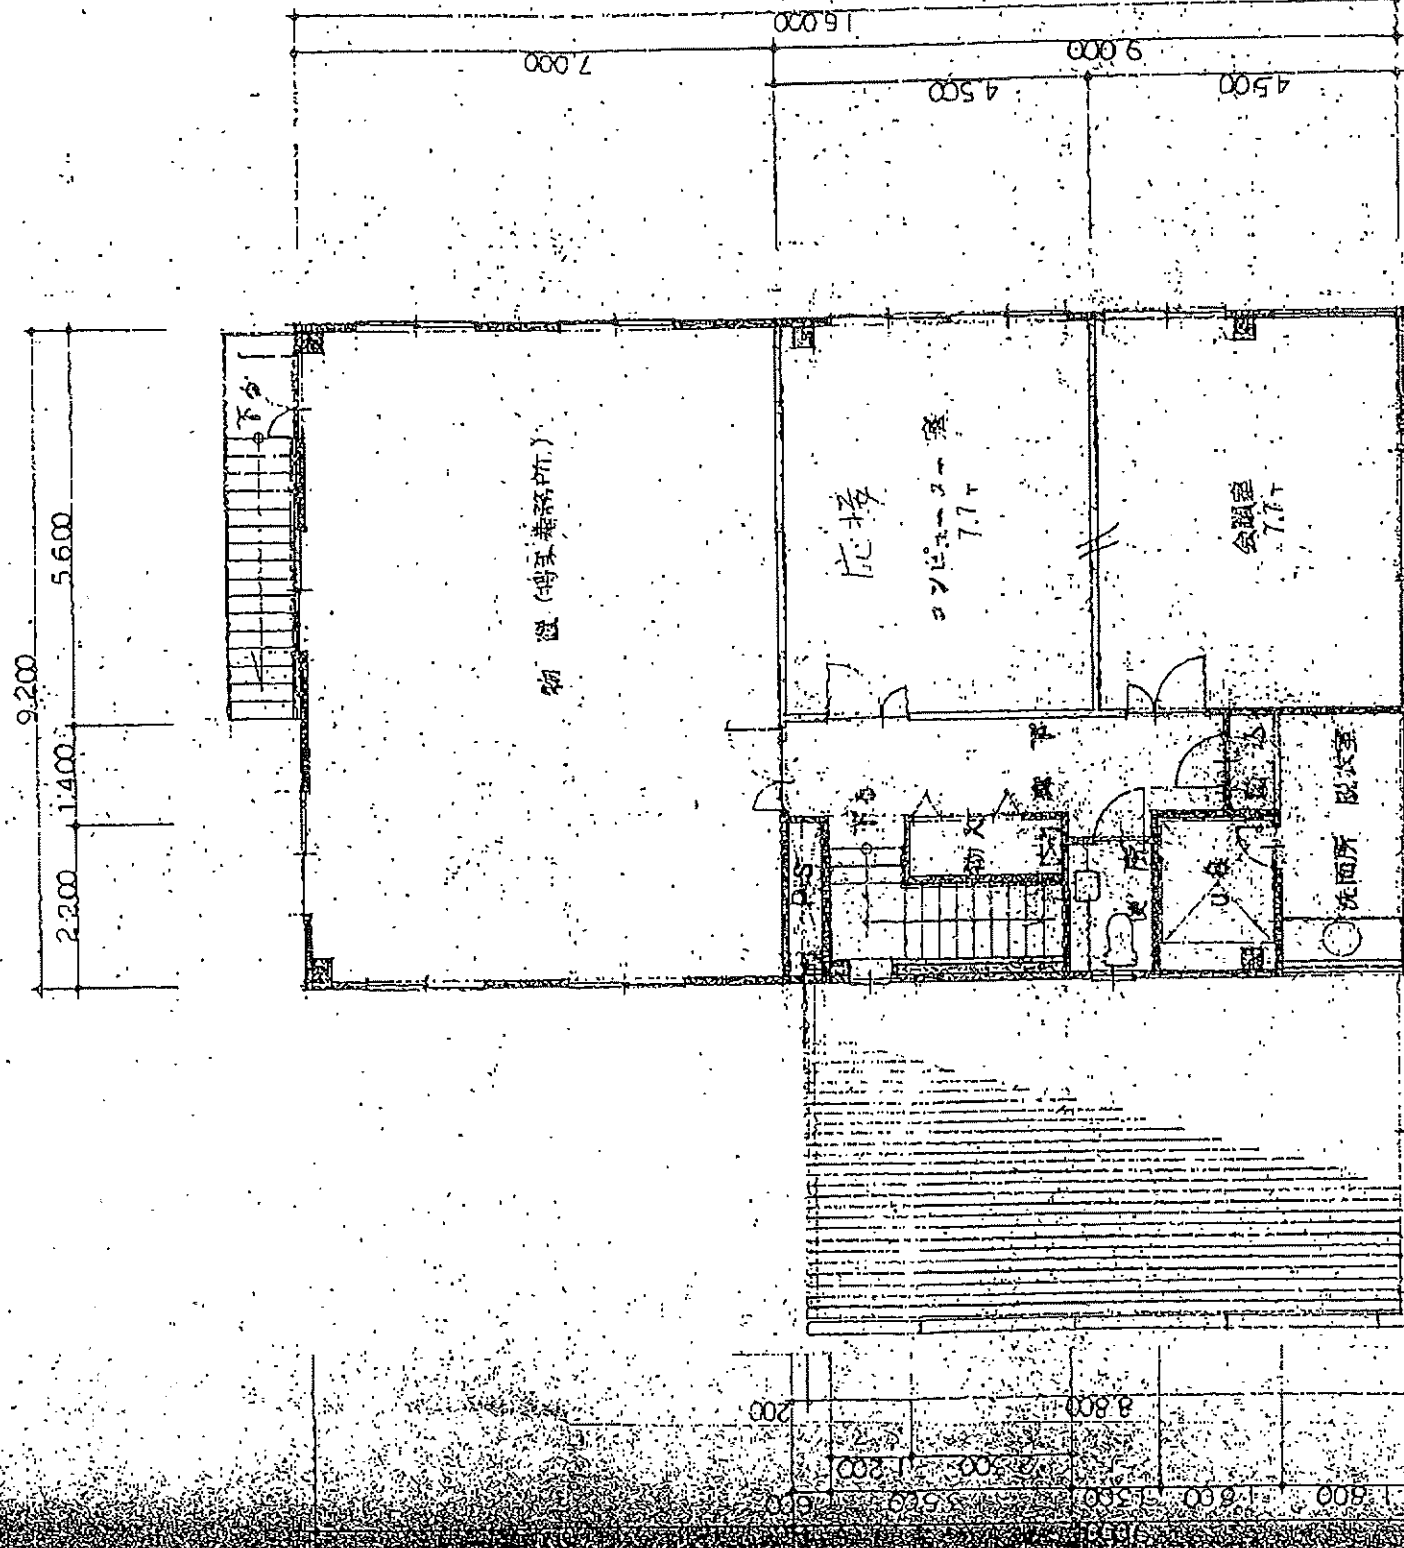

區區乎望之

	N ²		+
1 袋床面	194.2		58.0
2 席床面	147.2		44.5
延床面	338.4		102.5
延床面	191.2		58.0
敷地	371.0		112.2

設計事務所	一般建築士登録番号	工事名称	SIGN	DATE
	114020	(株)名古屋工工設計事務所		63.1.27
	新村謙治	平面図	1:100	6
	管理建築士	図面名称	CHECK	Nr
TEL 0764 34-2817				